



Fichier:G:\048\480000-LeBreton\LeBreton_Boulevard\Class EA Phase 3 Report (design concepts)\Annexes\Annexes_dwg\Exhibit-8a.dwg

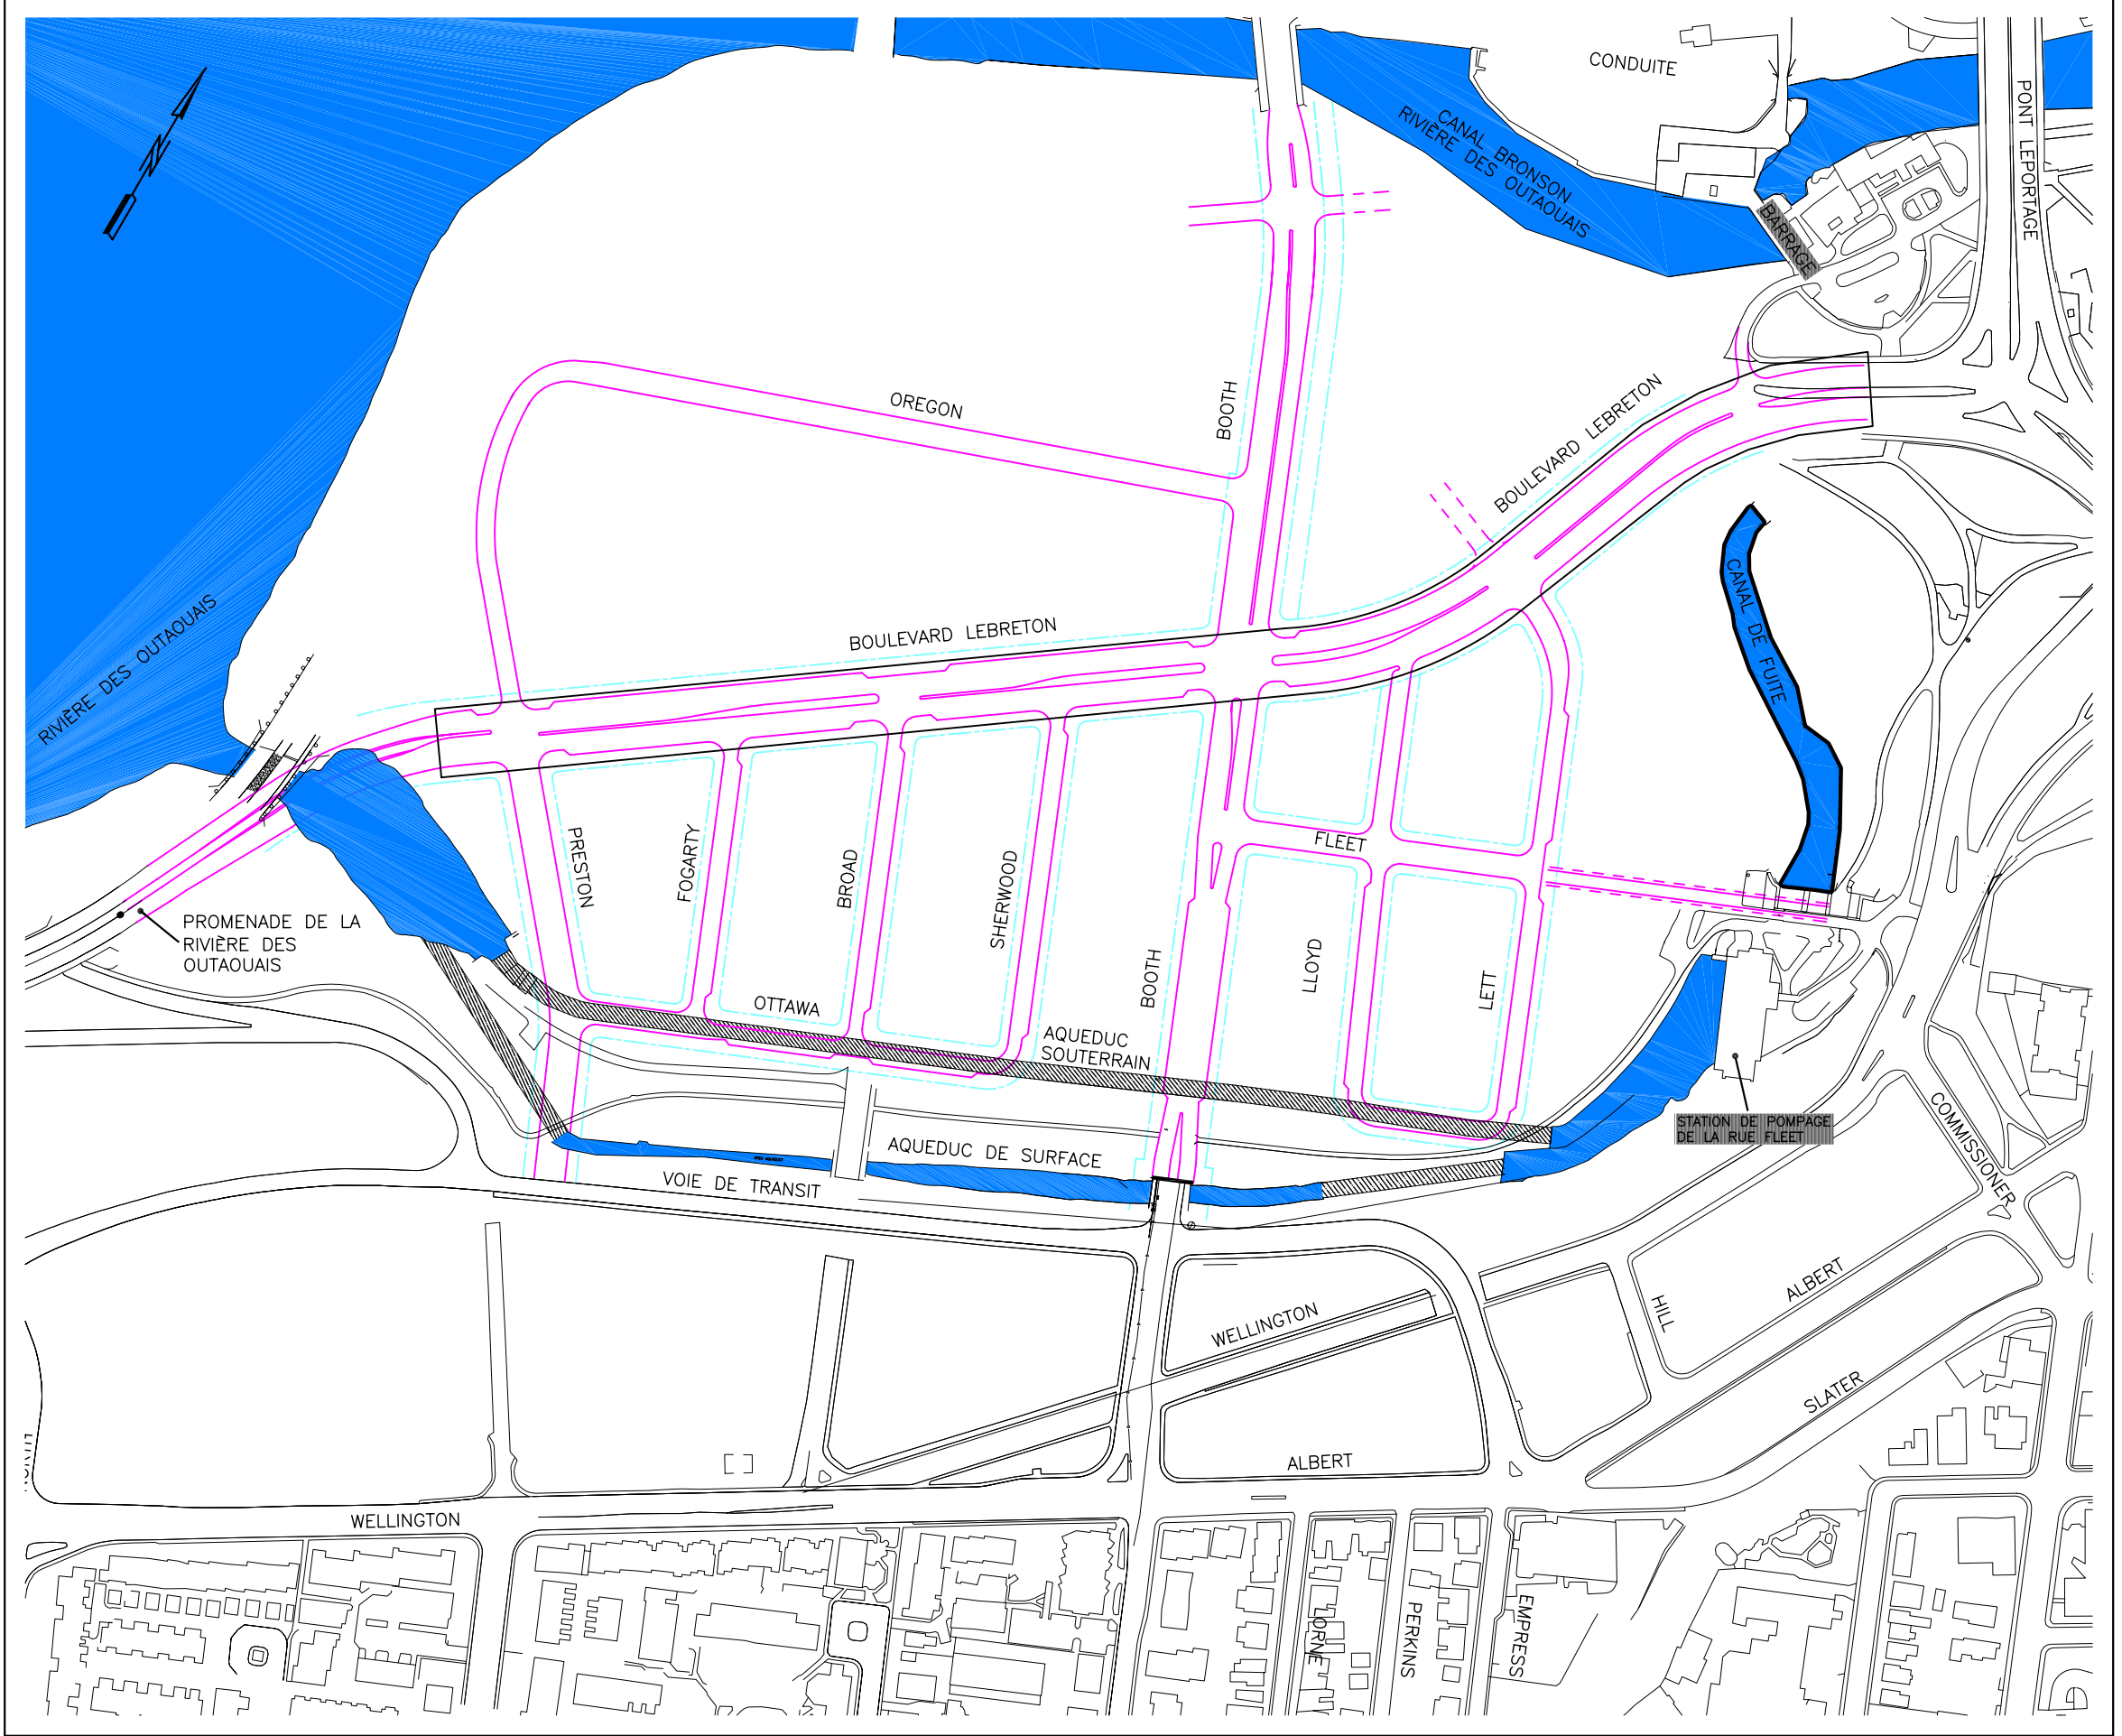

Légende:

 Boulevard LeBreton

Projet

**PLAINES LEBRETON
PROJET D'INFRASTRUCTURE
ET DE DÉCONTAMINATION**

Titre

**BOULEVARD LEBRETON
VUE EN PLAN
OPTION DE 4 VOIES DE CIRCULATION**

 **DESSAU SOPRIN**

Dessau-Soprin inc.
885, boul. de la Carrière, bureau 110
Hull (Québec) J8Y 6S6
Téléphone: (819) 777-2727
Télécopieur: (819) 777-3689

Préparé J.-F. Dépatie	Département Municipale	Chargé de projet J. Tourville
Dessiné J. Sarrazin	Échelle 1:2000	
Vérifié S. Duplessis	Date 2002-11-13	

Projet	Lot	Disc.	No. Dessin	Rév.
0480000225	VRC	0010	B	